



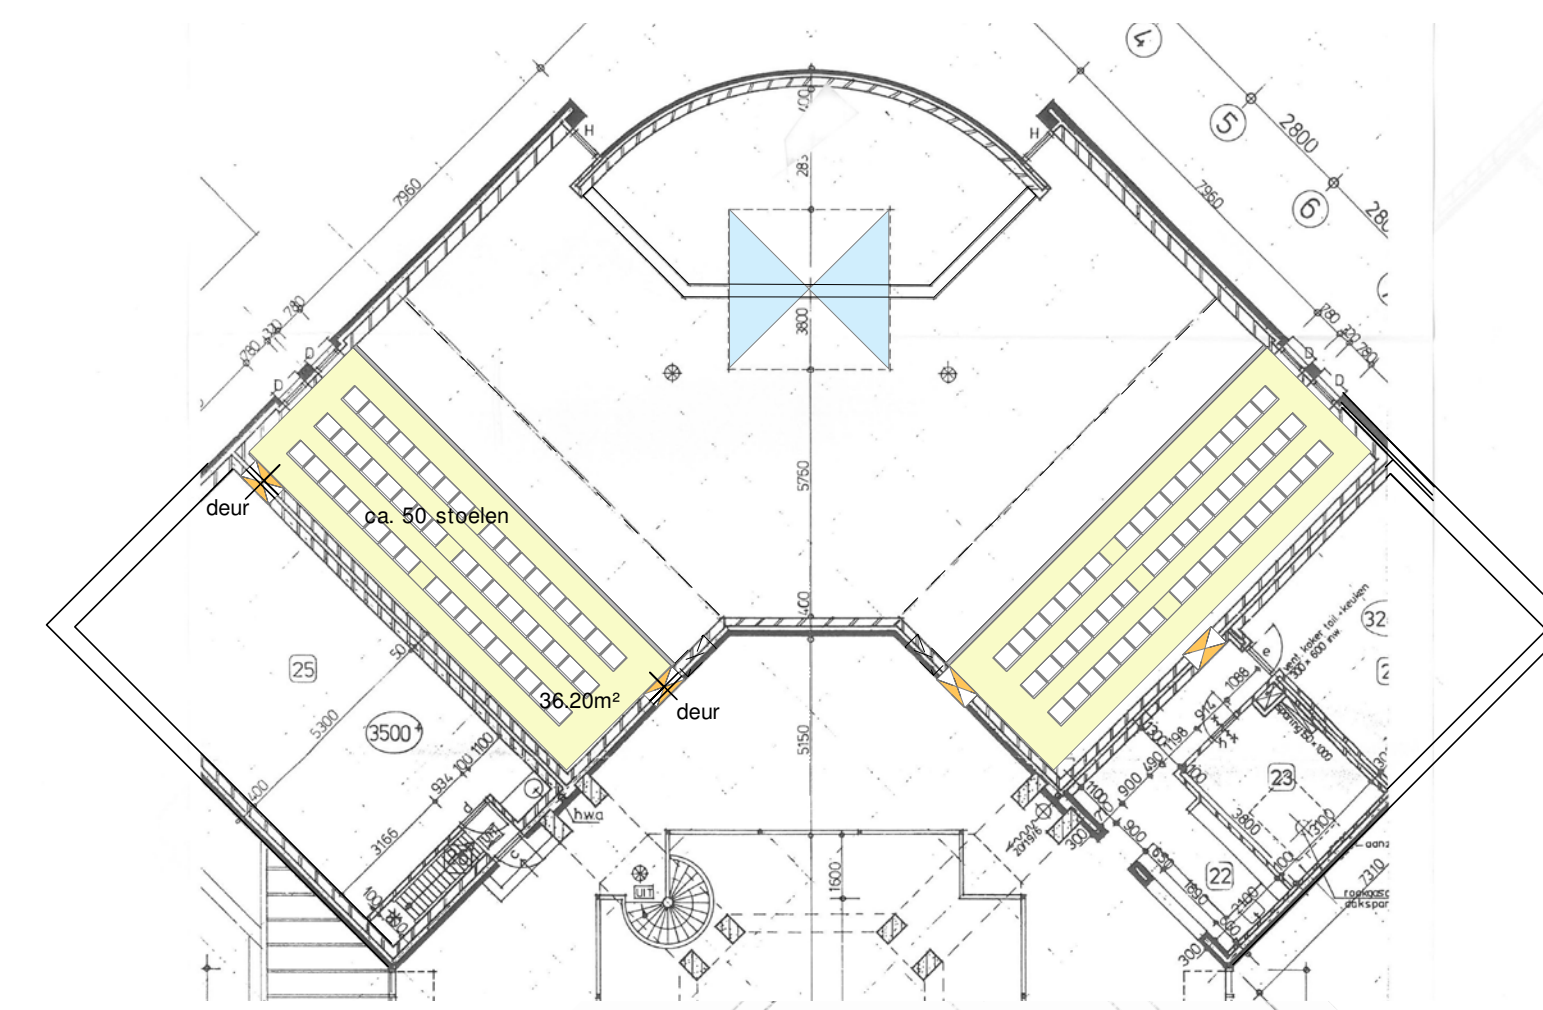

voorbeeld van een balkon optie



De bestaande verdeling van de kerkzaal functies

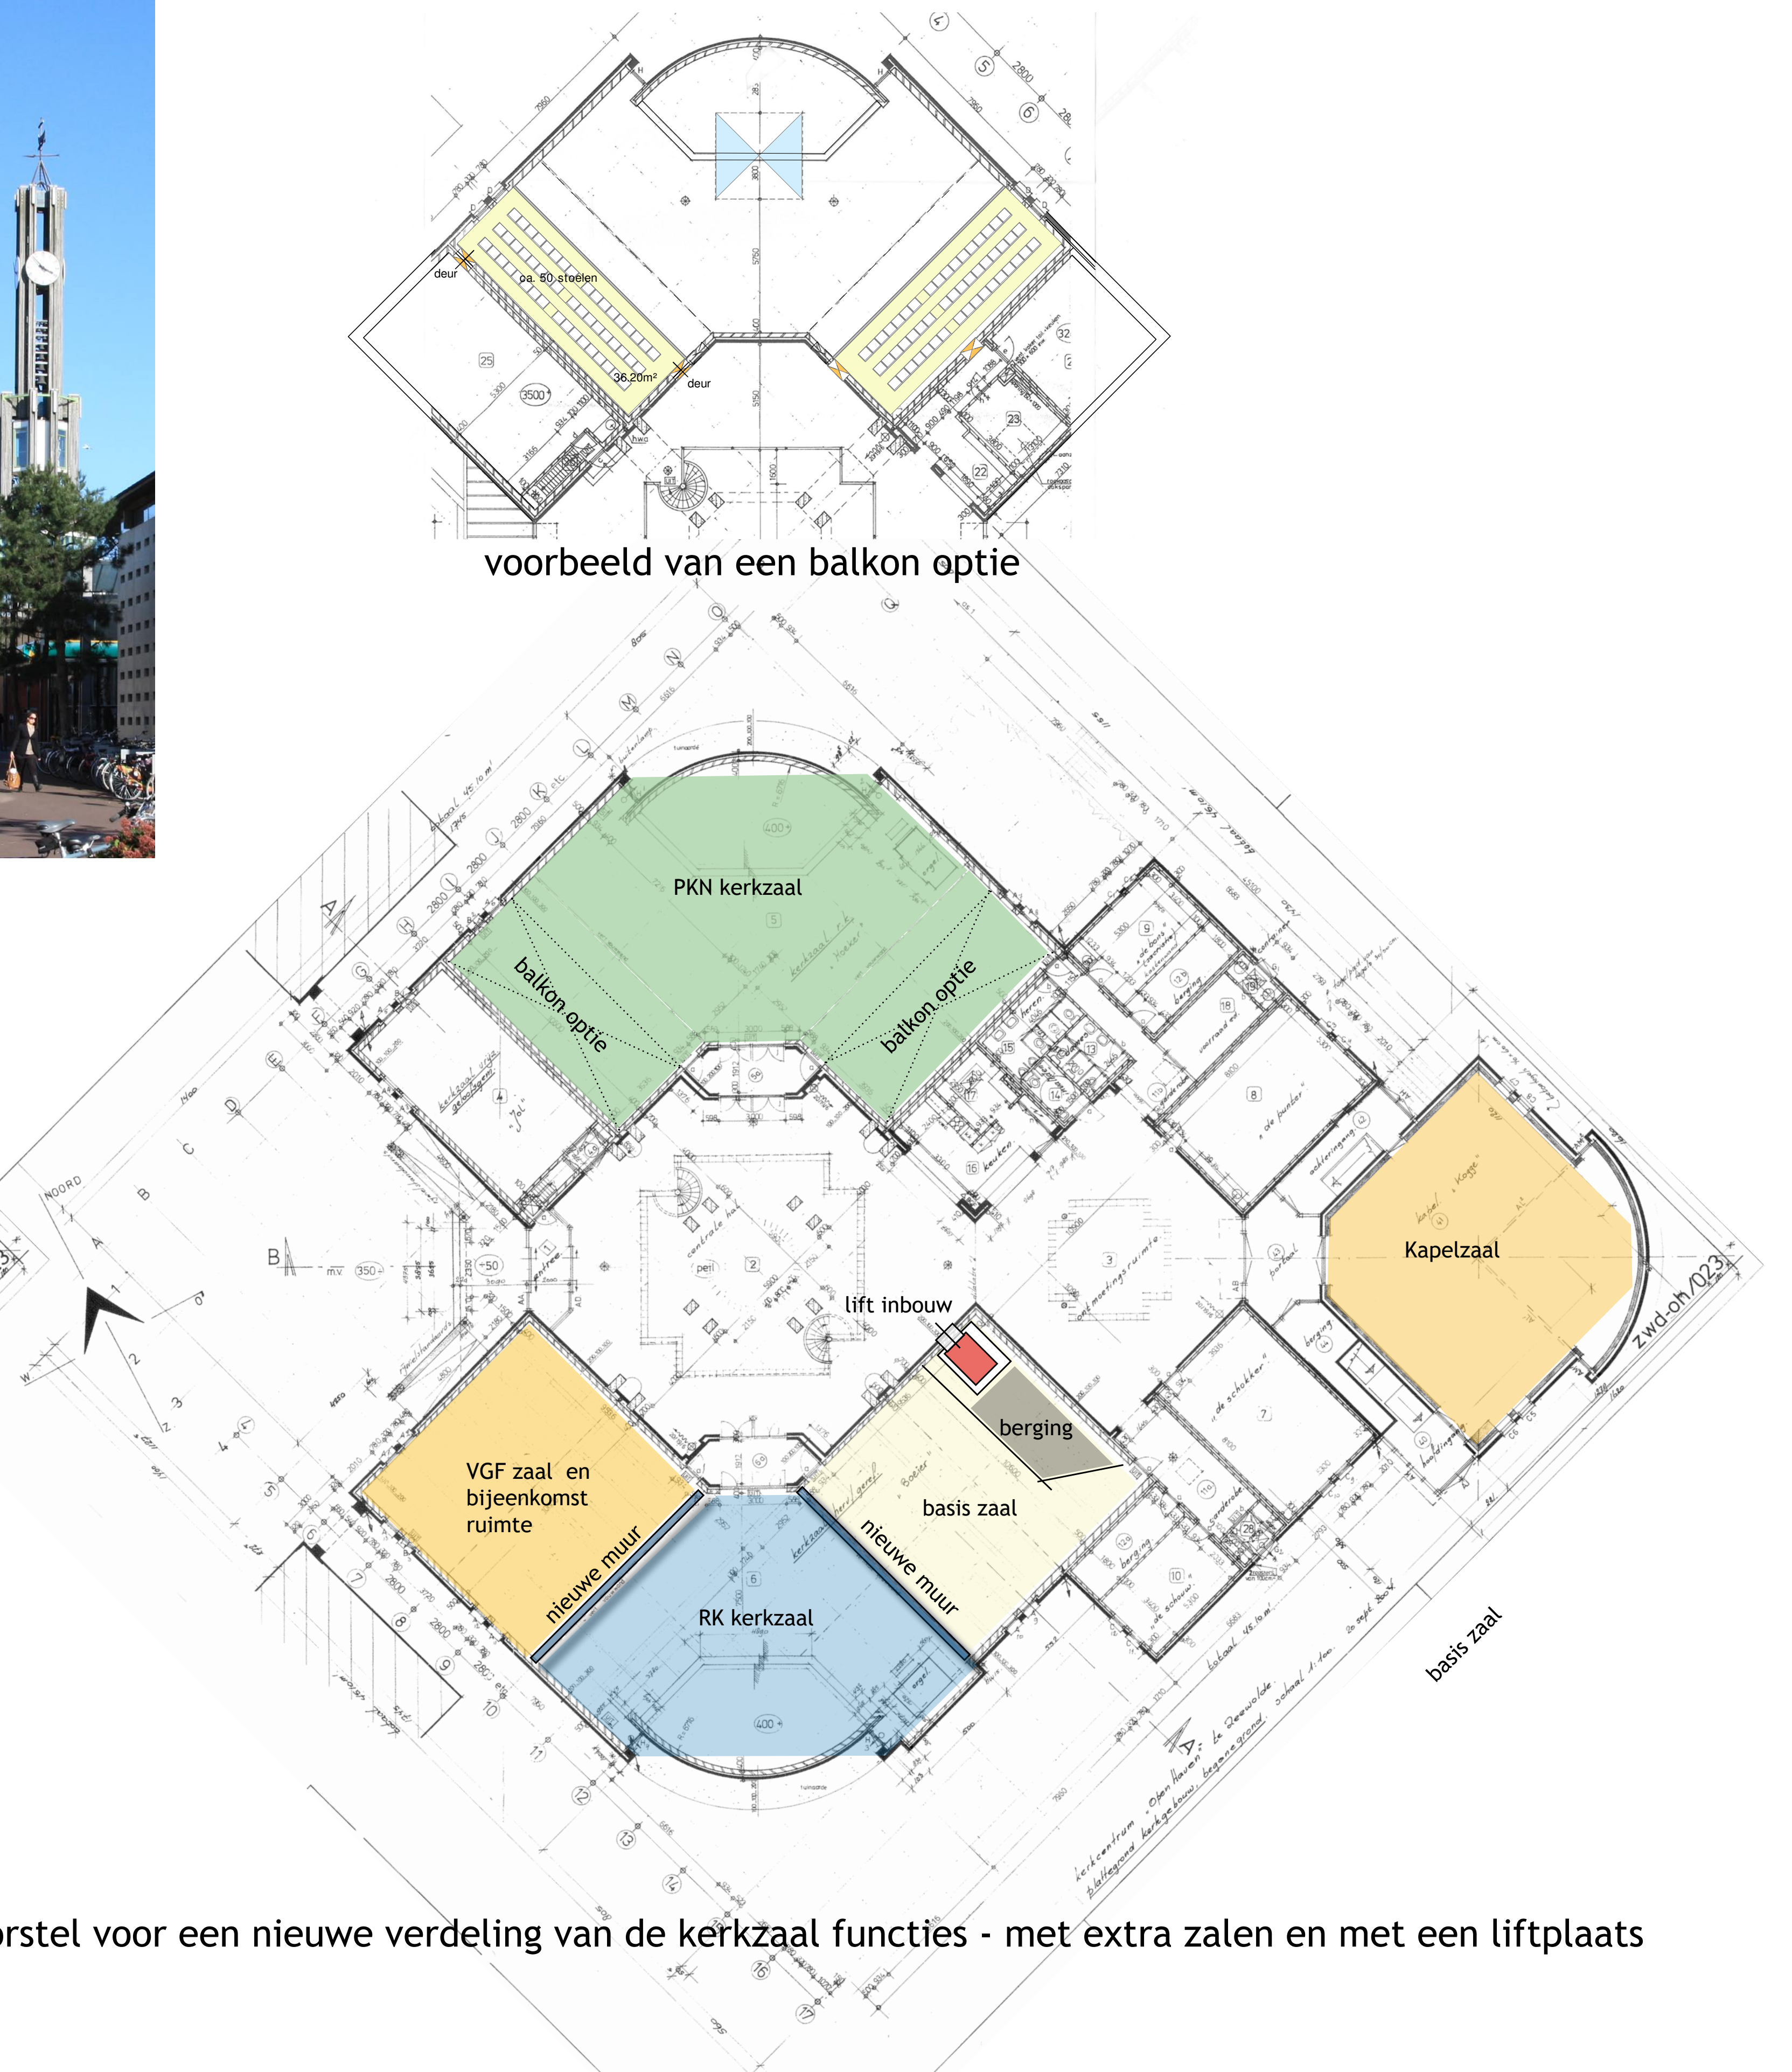

Voorstel voor een nieuwe verdeling van de kerkzaal functies - met extra zalen en met een liftplaats